


18000 - 1798 ne des WdM - SÉCURITÉ - 121 - 0000 1000 41 - Édité par DTU 2003

	Entrée accessible
	Stationnement accessible
	Dépose/reprise accessible
	Chemins accessibles
	Espaces accessibles
	Mobilier accessible
	Téléphone accessible
	Point d'information accessible
	Guichet d'accueil accessible
	Attente accessible
	File d'attente accessible
	Attente accessible avec fauteuil roulant
	File d'attente accessible avec fauteuil roulant

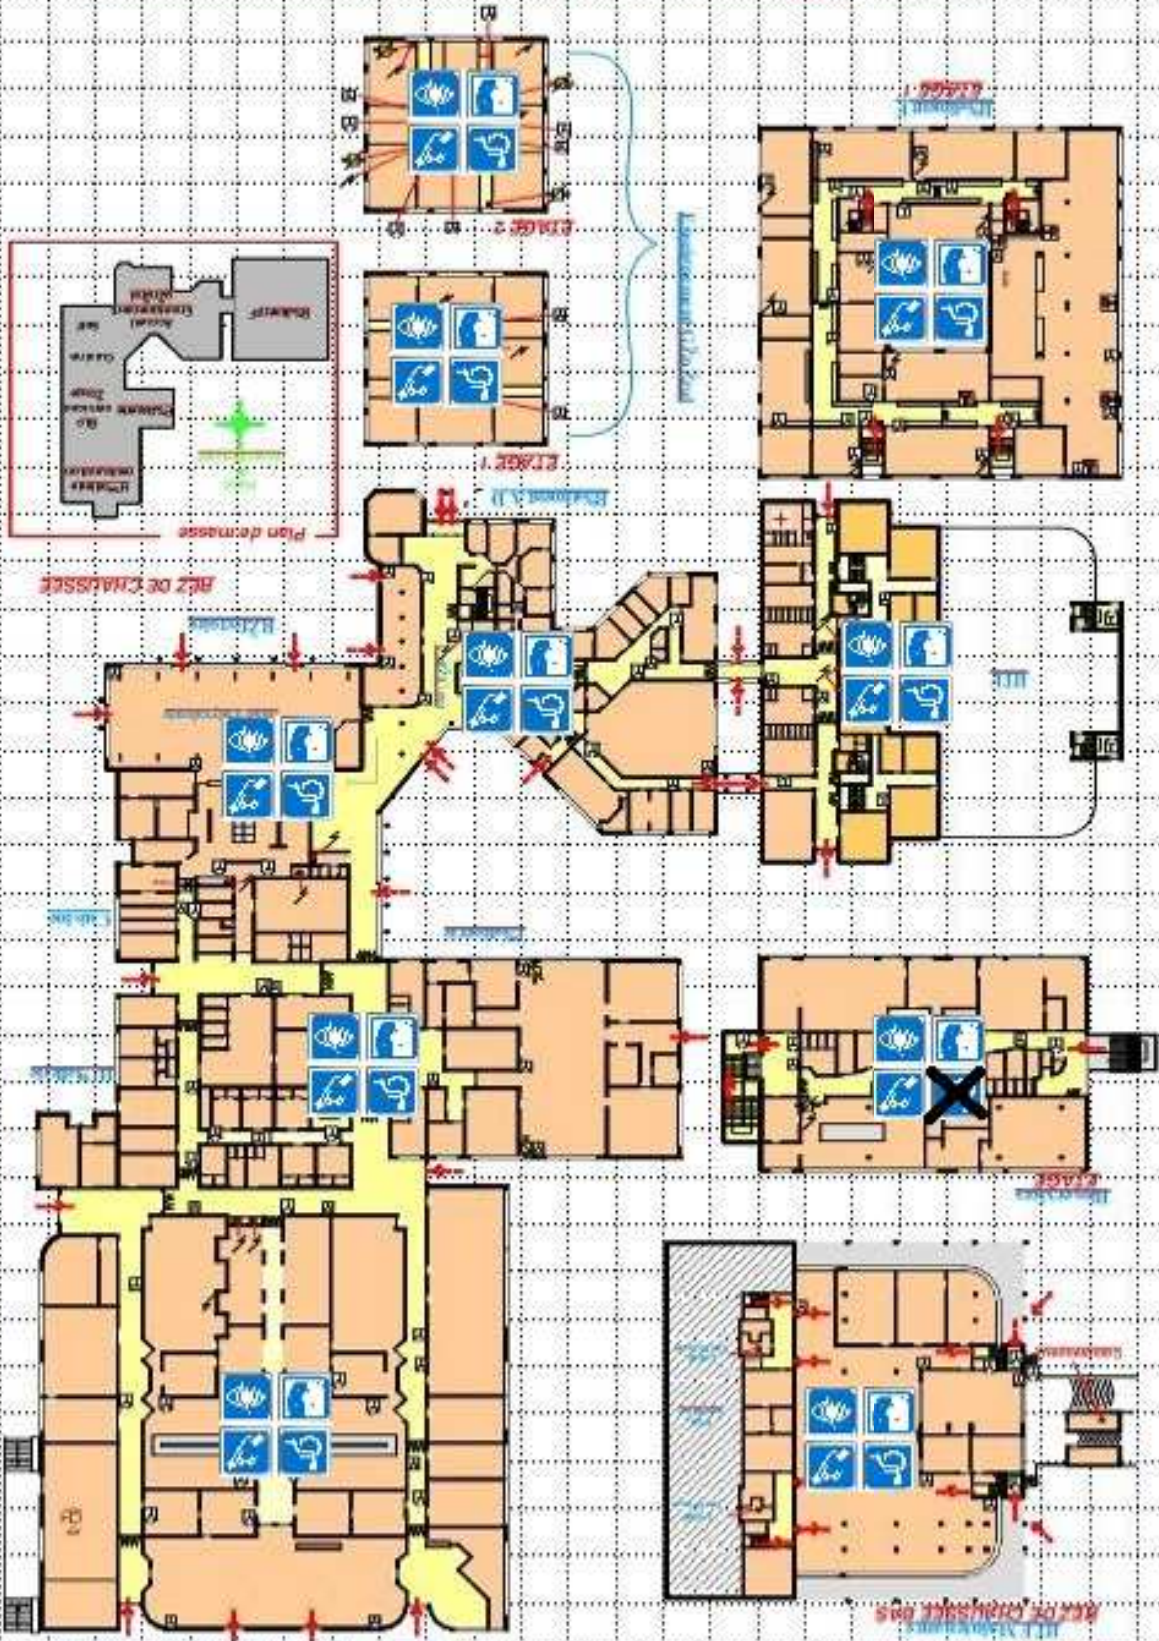

# BATIMENTS DES ACCESSIBILITE